


V.09


Jardin trasero  
S.Util: 27.50 m<sup>2</sup>

Superficie Construida: 124.18 m<sup>2</sup>


Jardin anterior  
S.Util: 30.25 m<sup>2</sup>

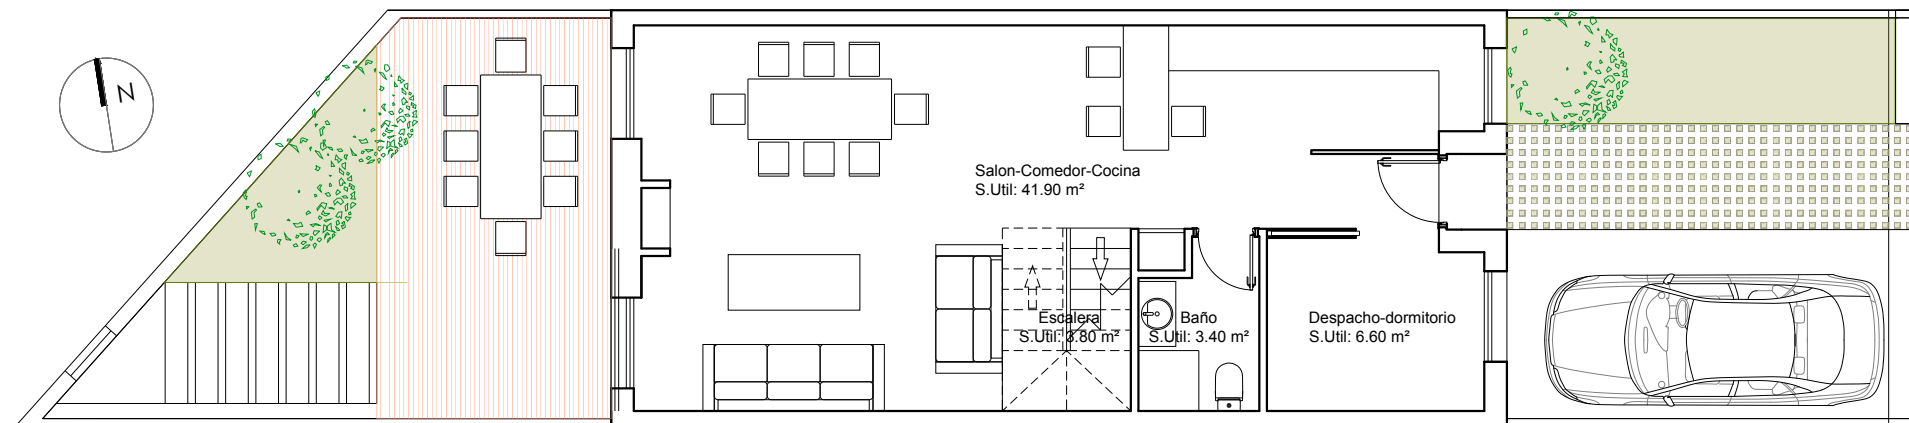

Planta Baja

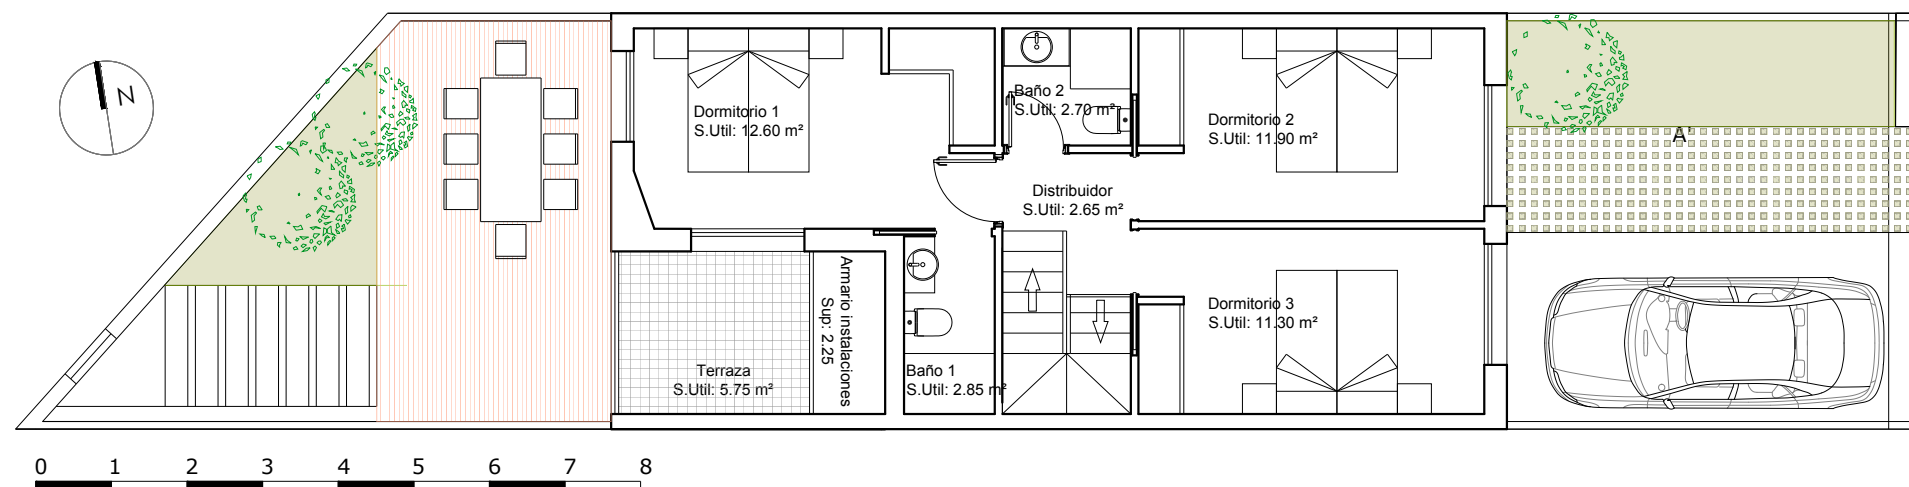

Planta Primera


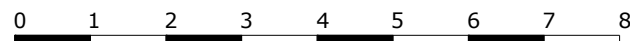


V.08



Jardin trasero  
S.Util: 52.00 m<sup>2</sup>

Superficie Construida: 124.18 m<sup>2</sup>

Jardin anterior  
S.Util: 30.25 m<sup>2</sup>

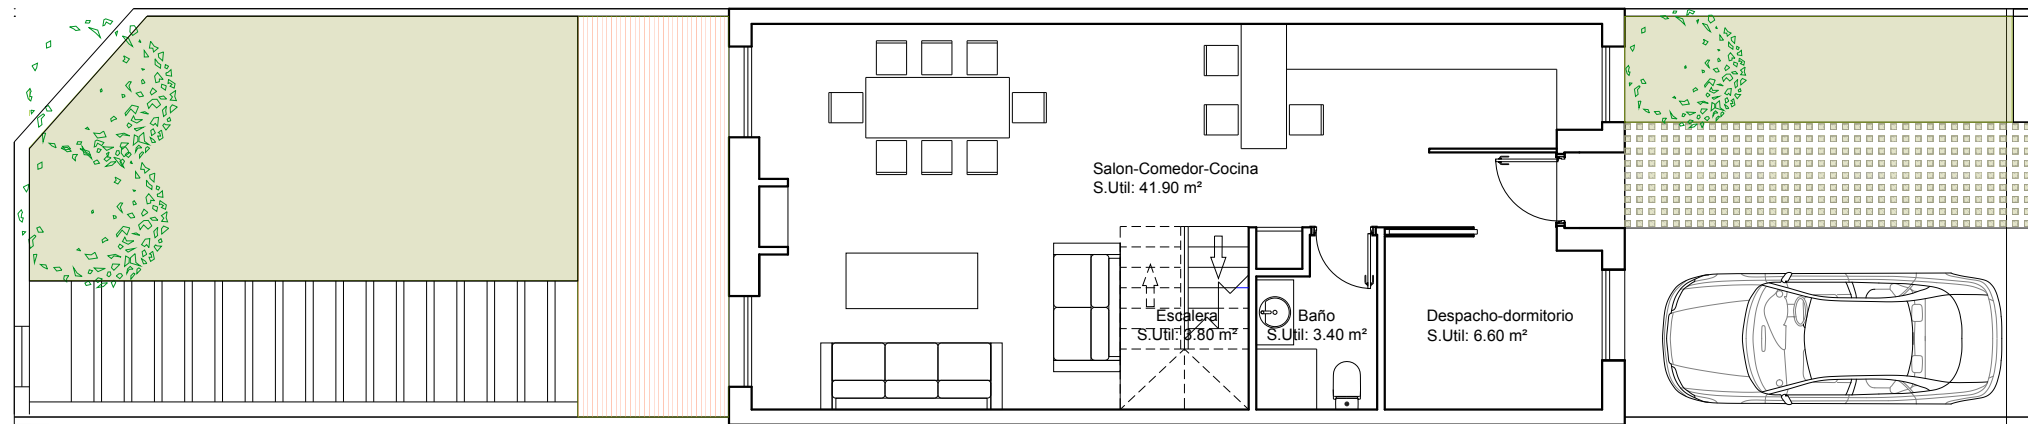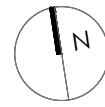

Planta Baja

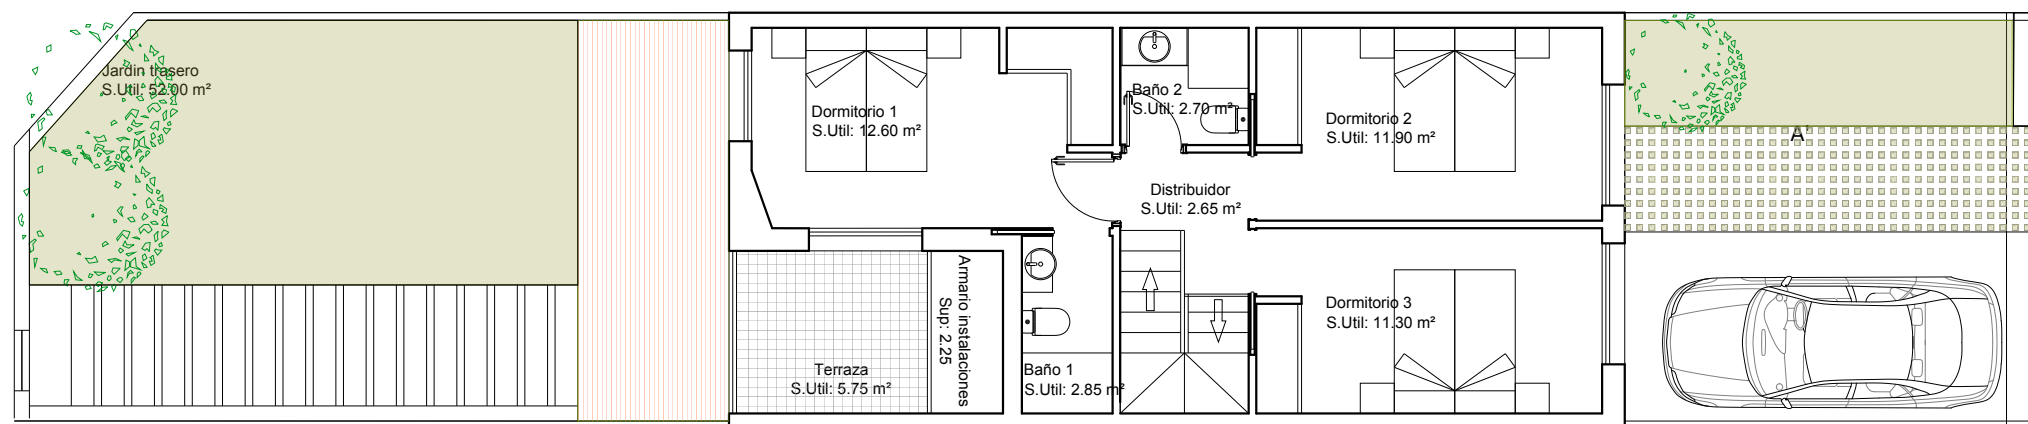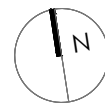



Planta Primera

V.02-V.07



Jardin trasero  
S.Util: 52.00 m<sup>2</sup>

Superficie Construida: 124.18 m<sup>2</sup>


Jardin anterior  
S.Util: 30.25 m<sup>2</sup>

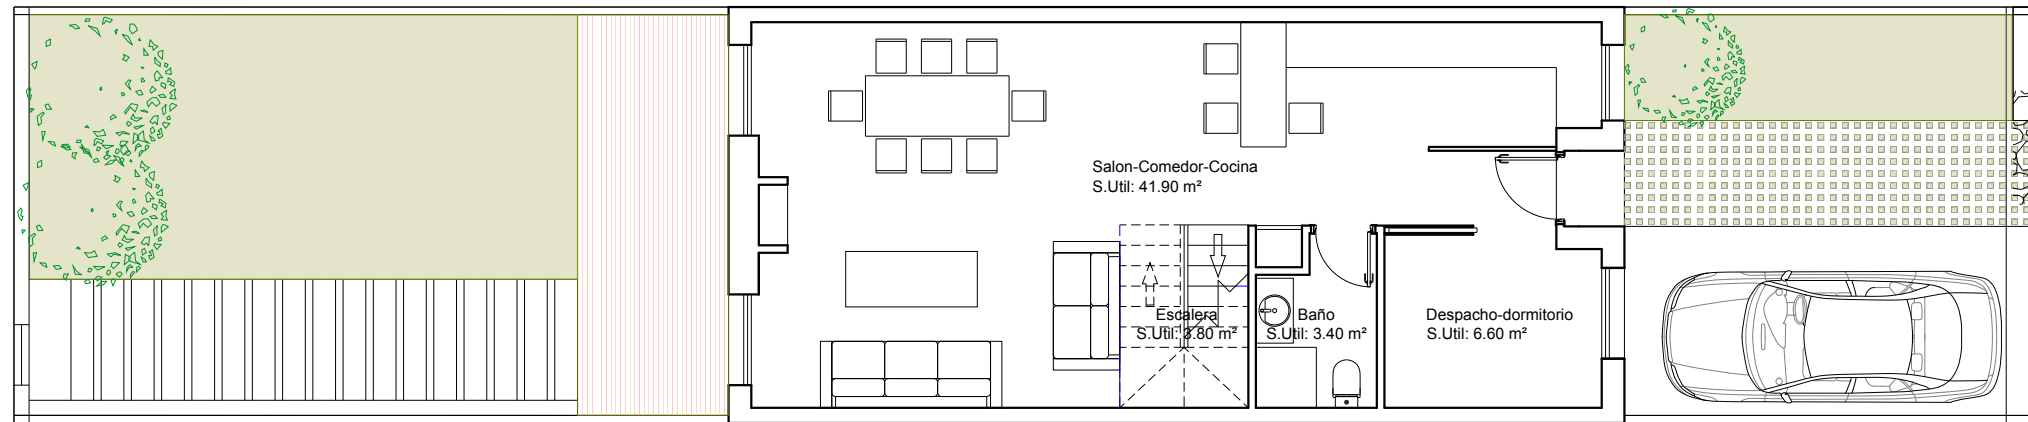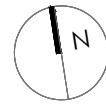

Planta Baja

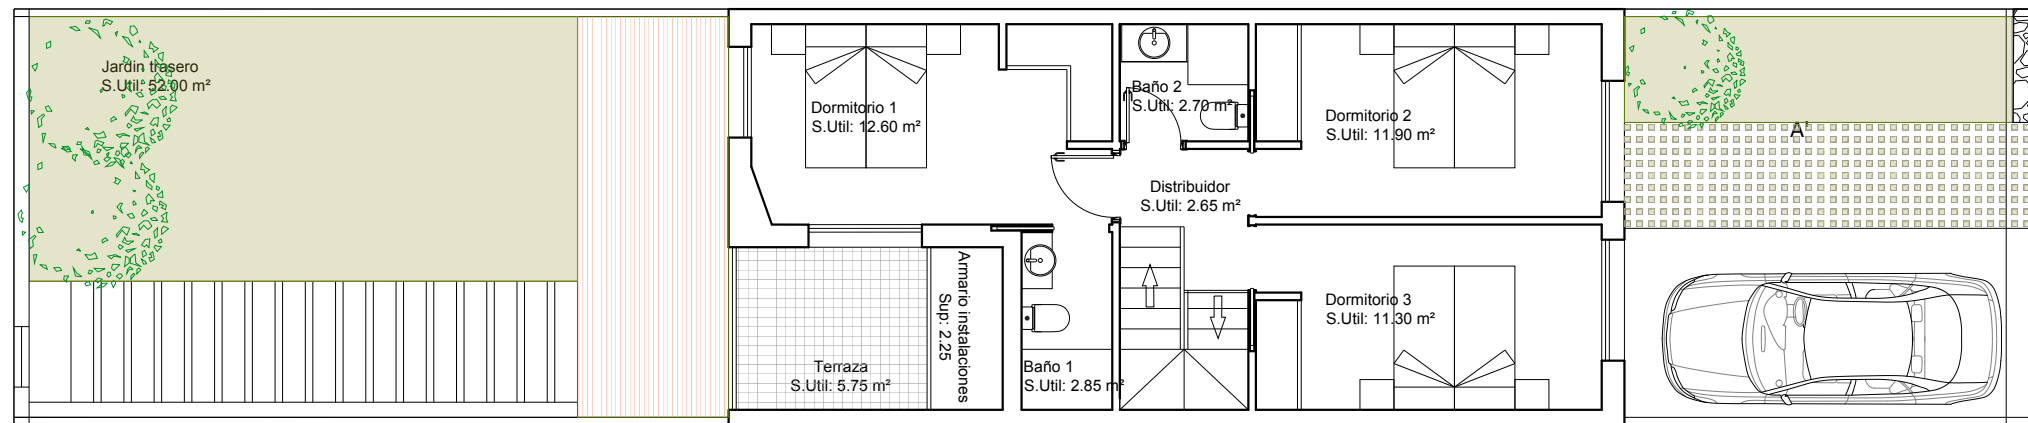
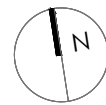


Planta Primera


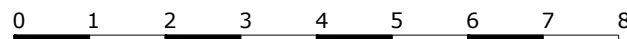


V.01

Superficie Construida : 124.18 m<sup>2</sup>

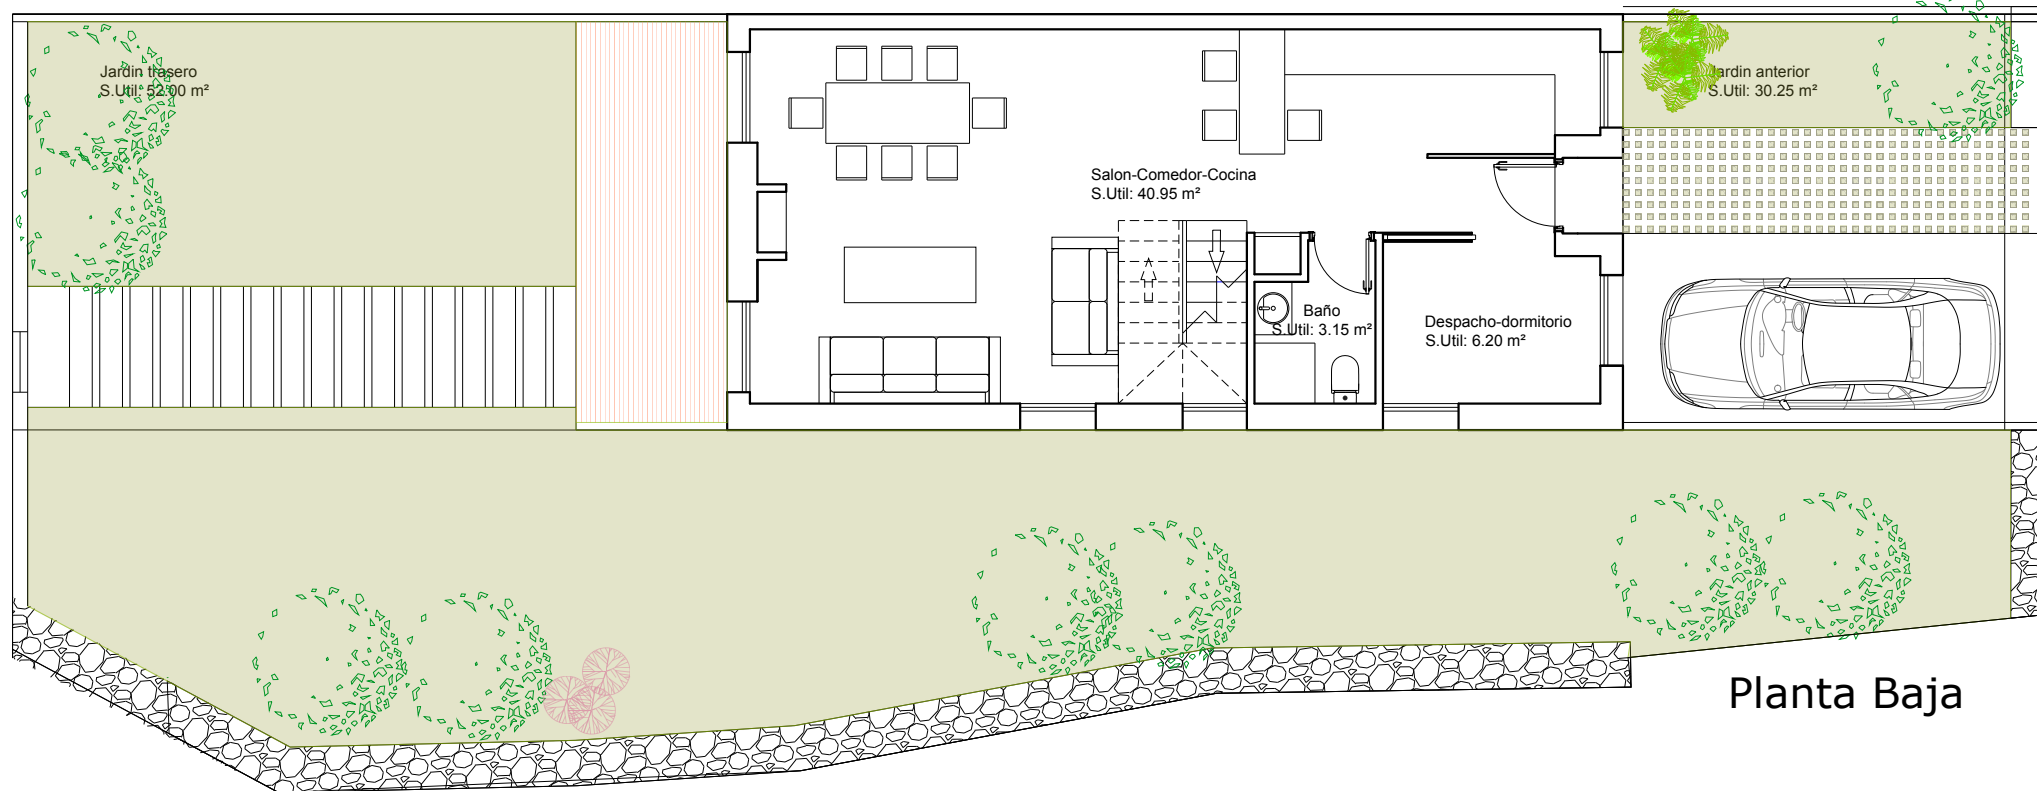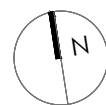


V.01

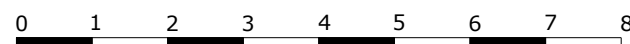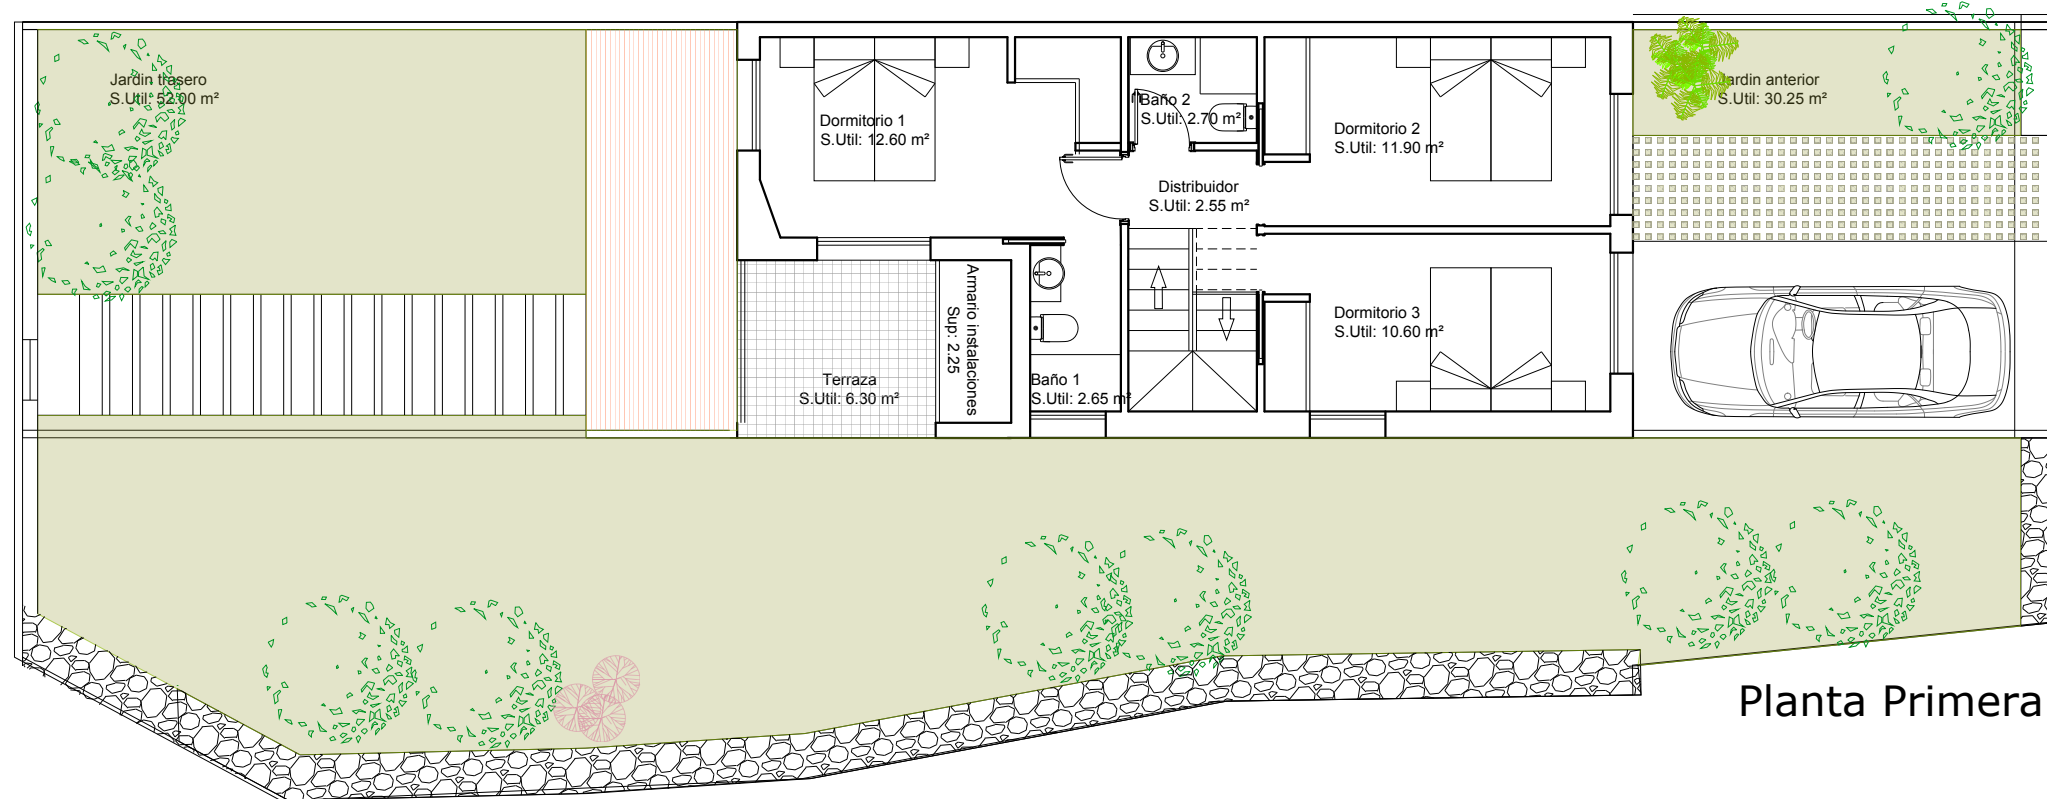


V.10

Superficie Construida: 124.48 m<sup>2</sup>

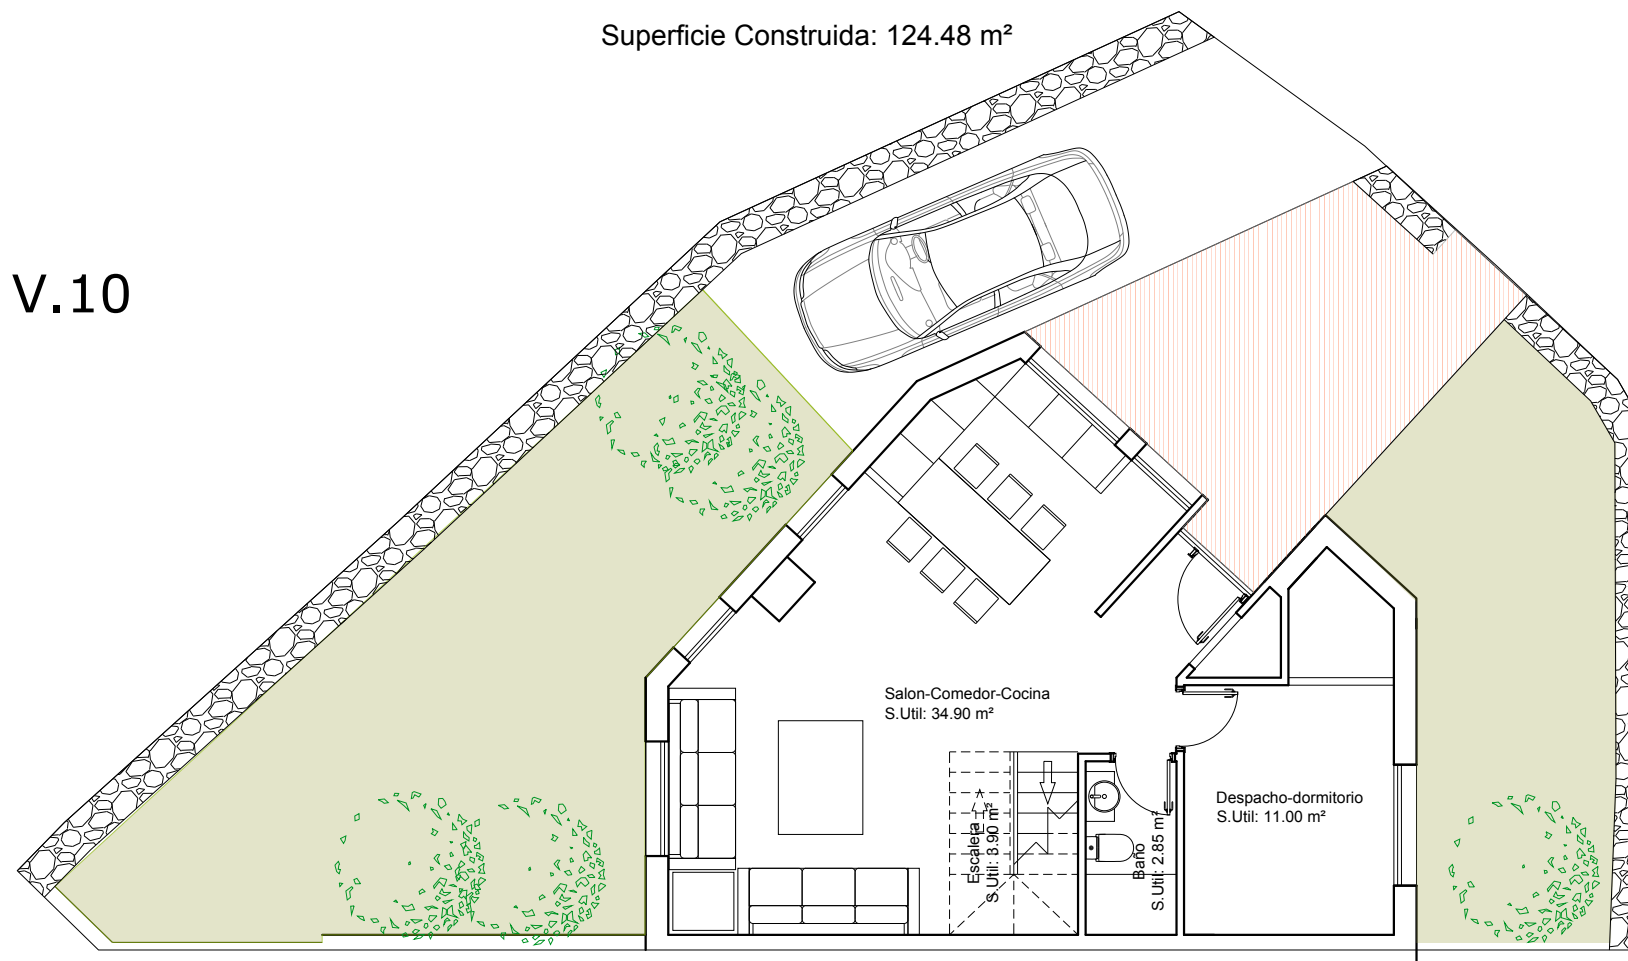

Planta Baja

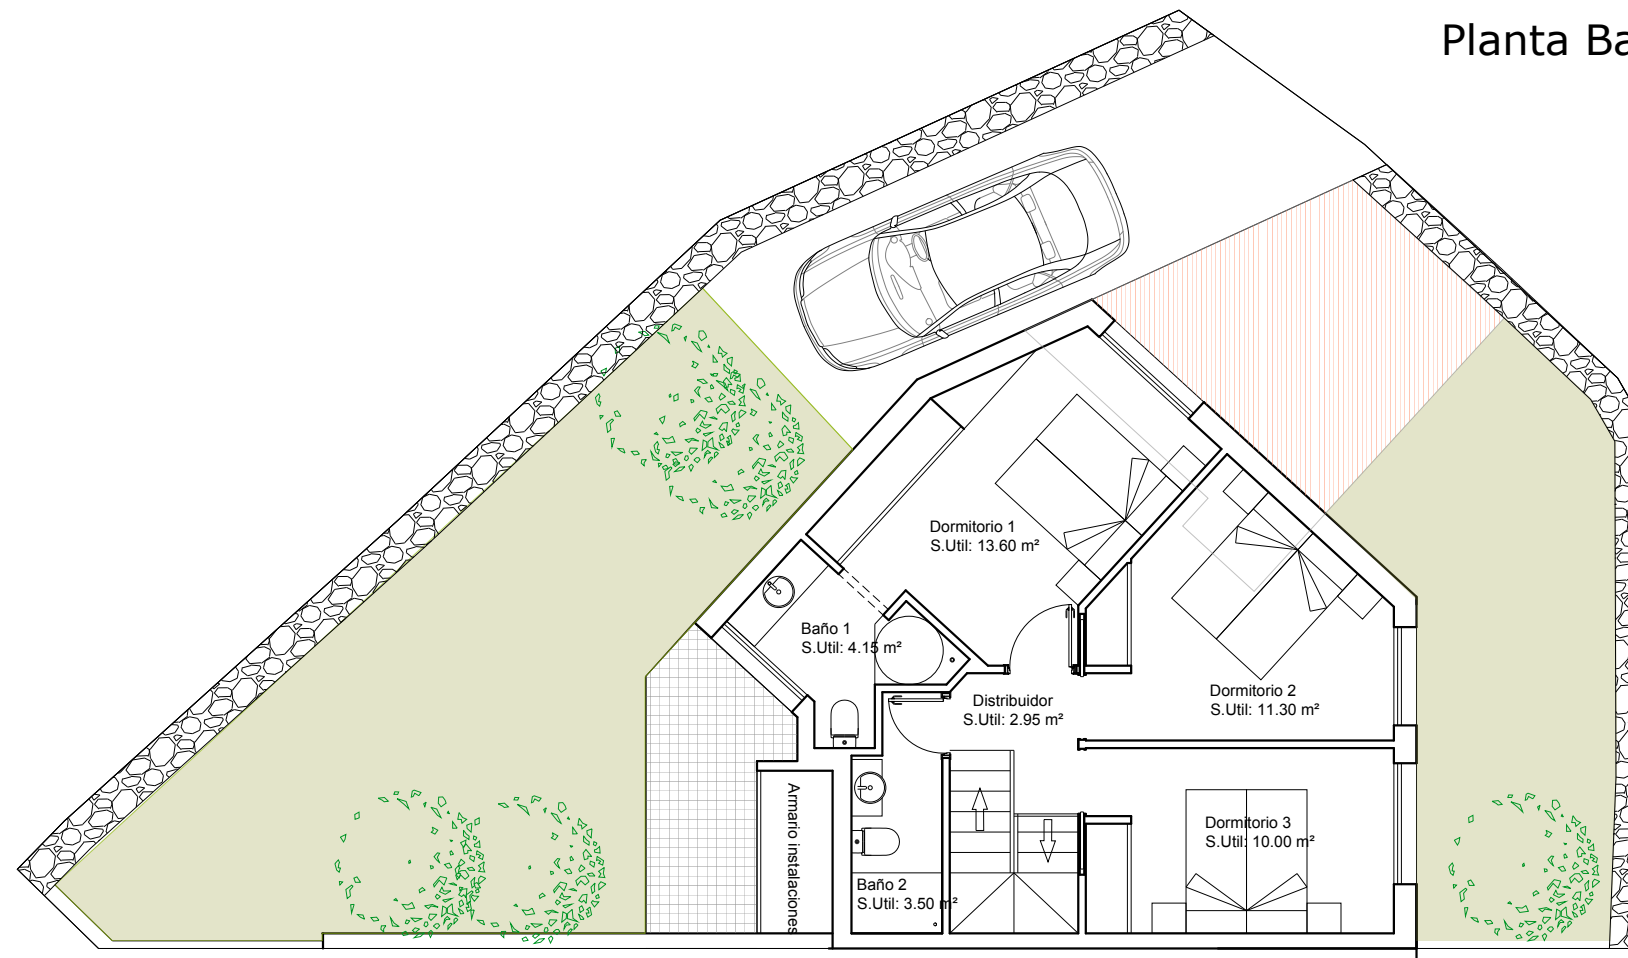

Planta Primera



e@rkitectura

arquitecto: José Luis Gonzalo Ruiz Cól 20694  
C/ Av. de América 28023 Madrid j@e@rkit.es



PROPIEDAD: CONSTRUCCIONES Y OBRAS SAPEM, S.L.  
DIRECCION: Calle del Abrevadero 5, Zarzalejo

Proyecto Ejecución de 10 viviendas  
en hilera con garajes

escala 1:100  
julio 2022

Plano: Planta Vivienda 10

Nº  
VIV.05.00